




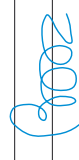
PLAN PARTER EXISTENT

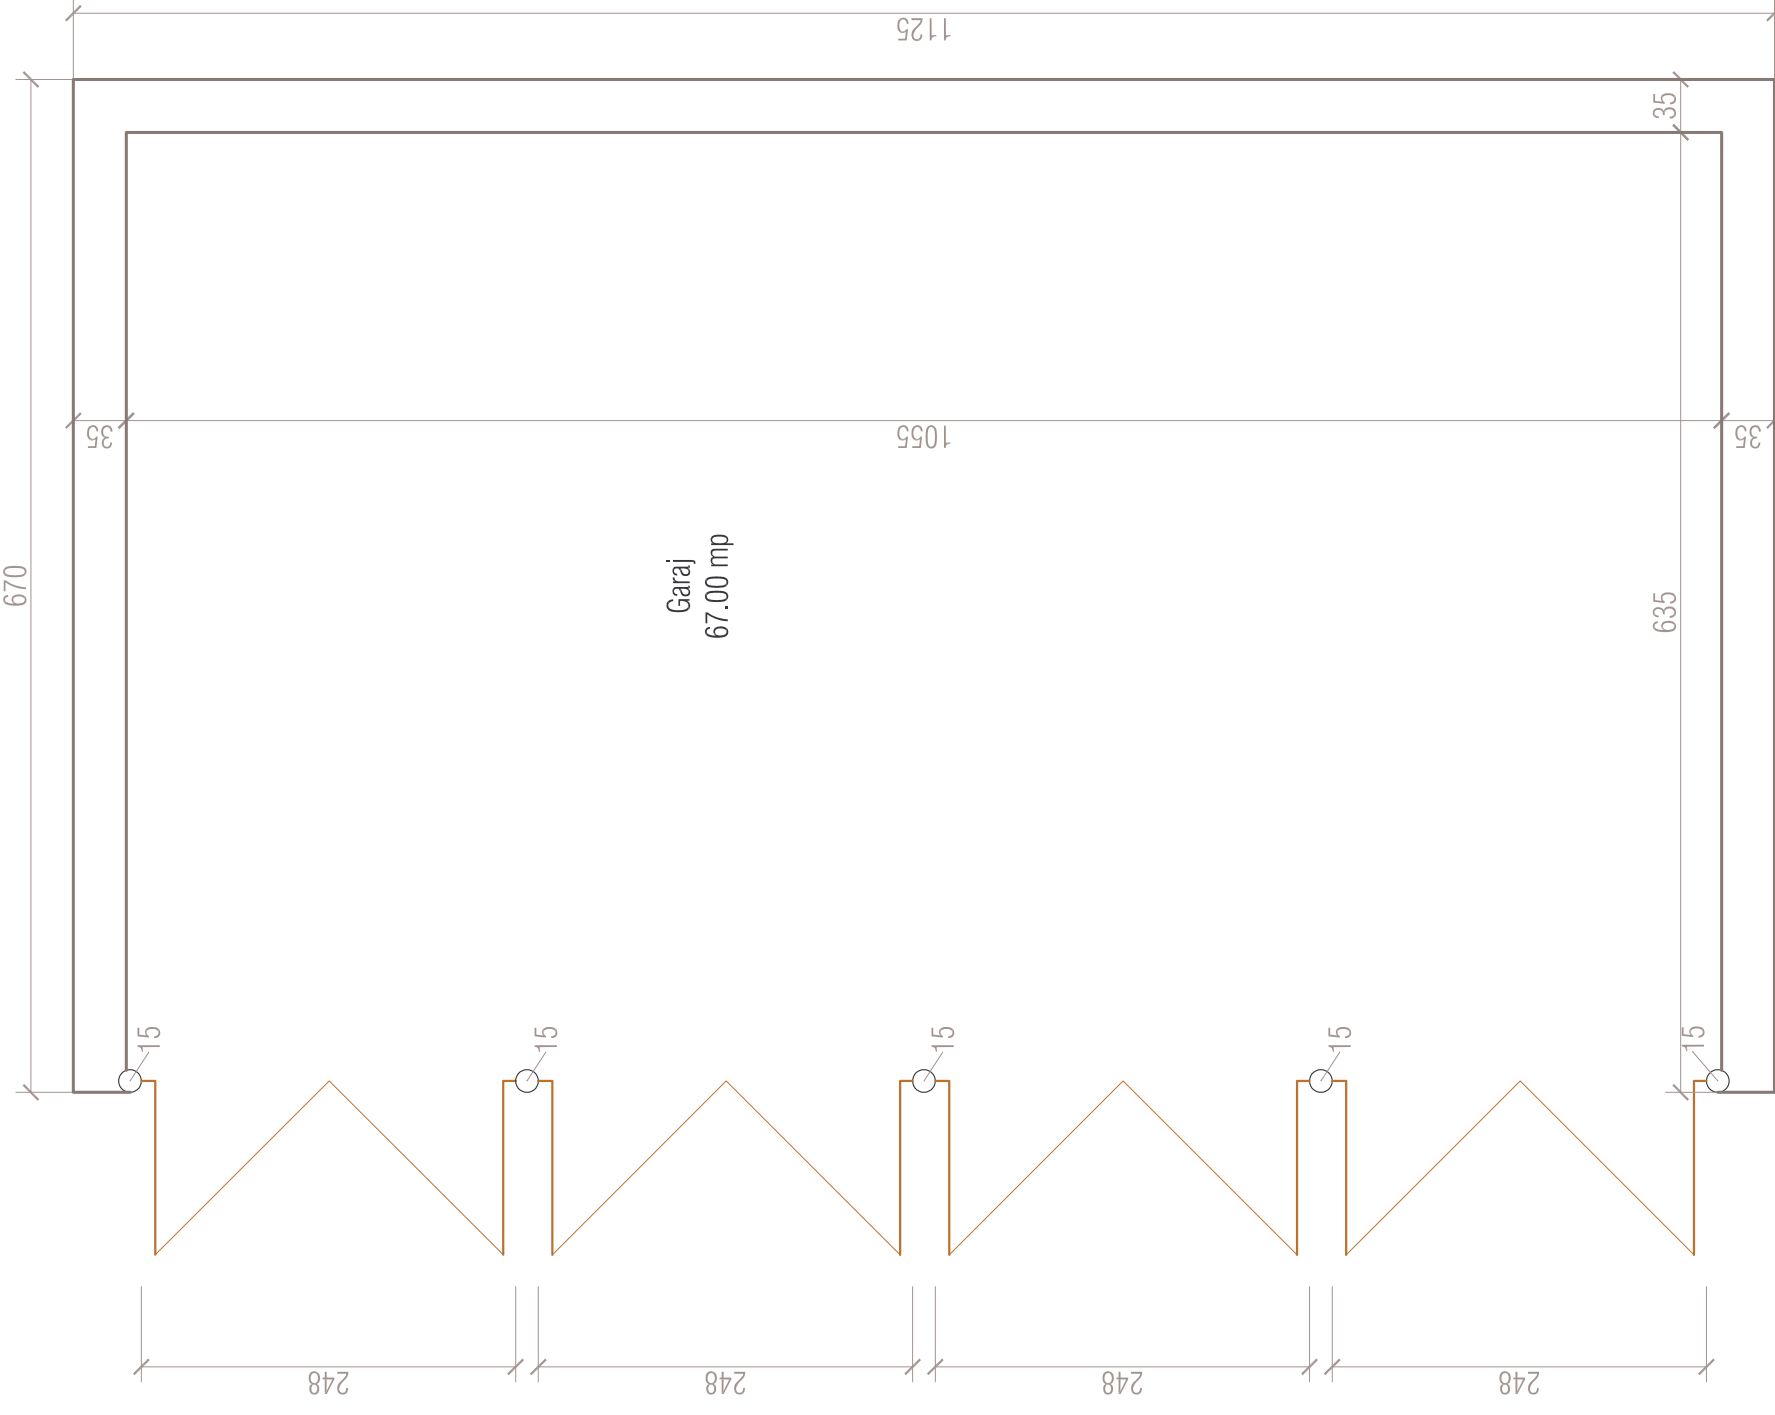

PLAN PARTER PROPIUS
670

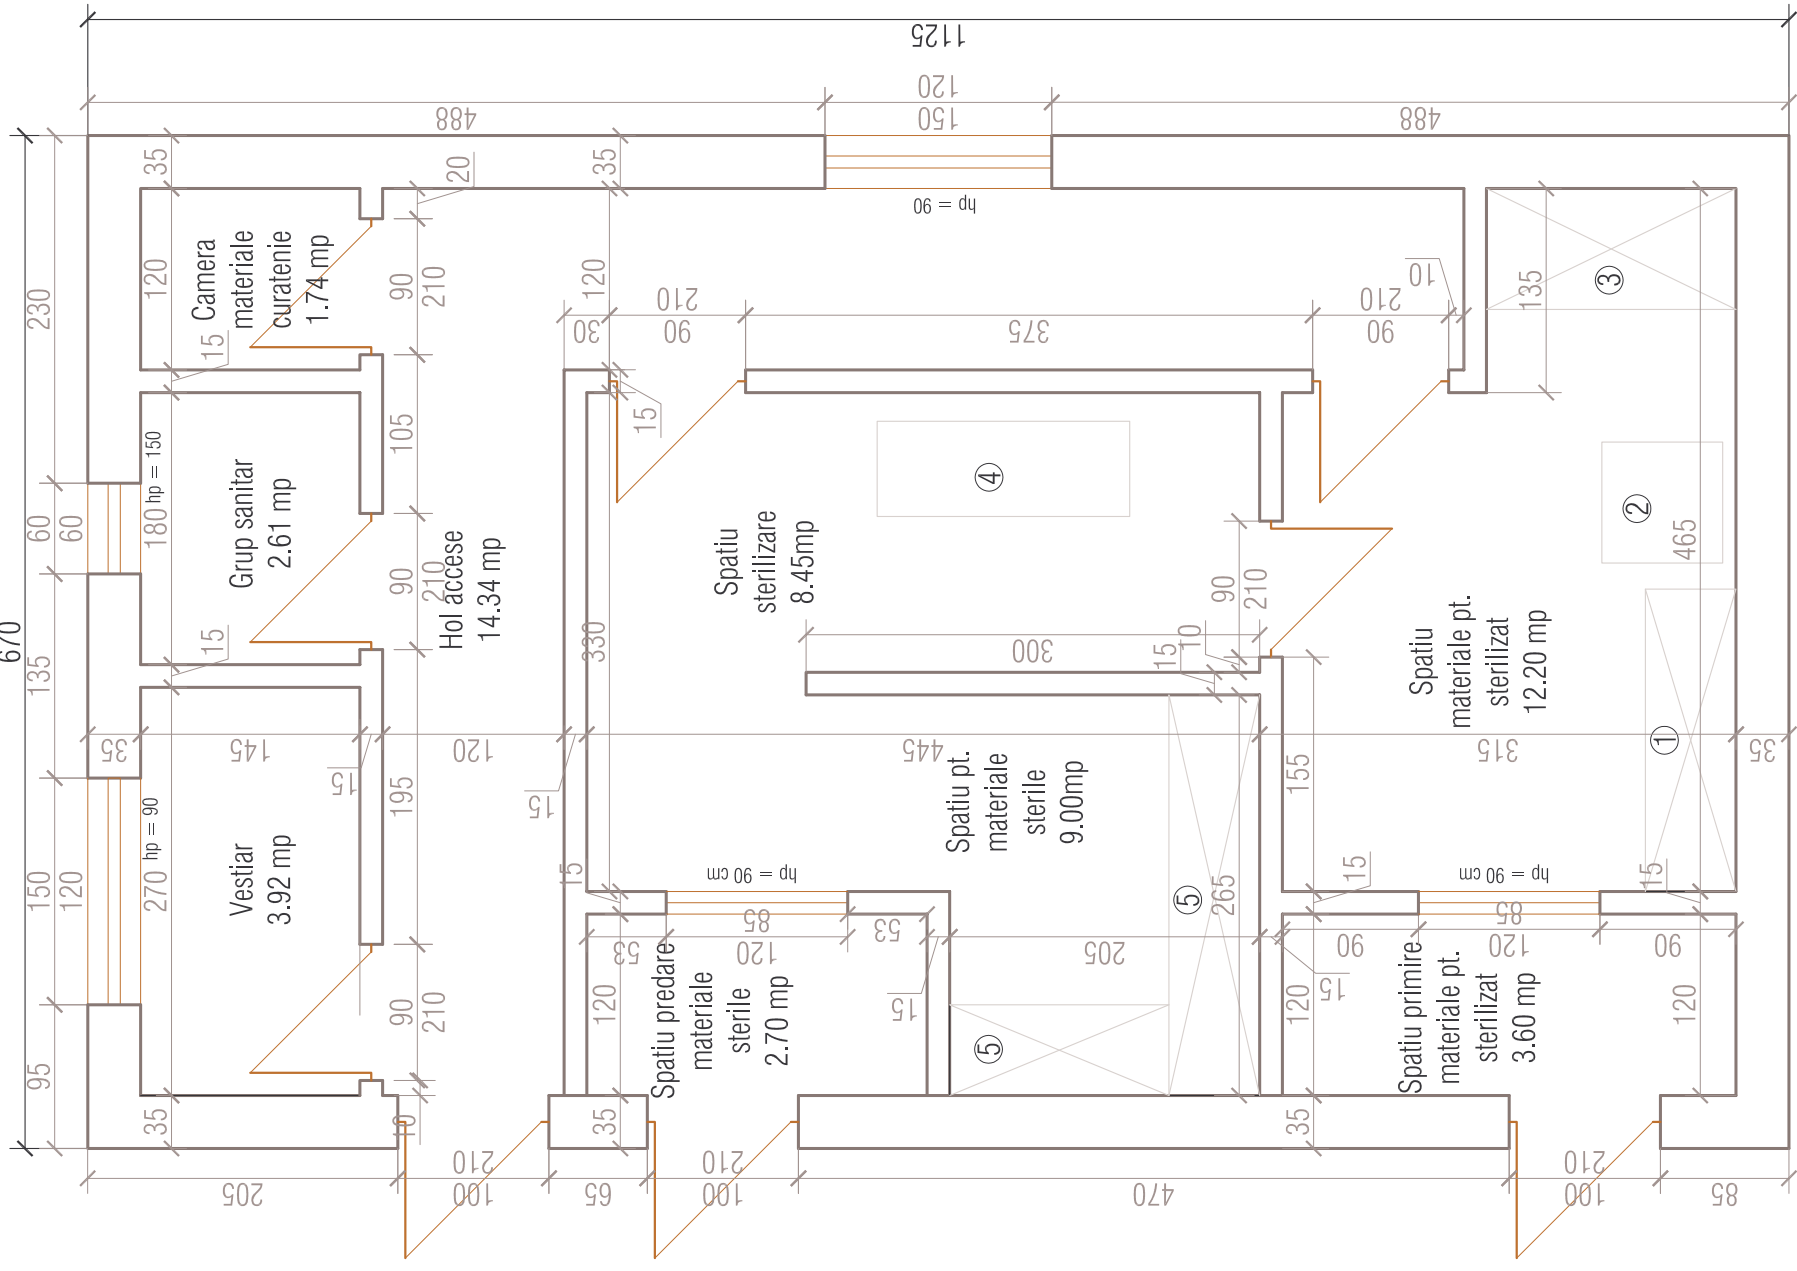

- ① rafturi depozitare materiale pentru sterilizare
- ② masina spalata instrumentar
- ③ masa de impachetat
- ④ sterilizator
- ⑤ rafturi pentru materiale sterile

Beneficiar		Spitalul Municipal "Dr. Eugen Nicoara" loc. Reghin, str. Spitalului nr. 20	
S.C. RADTOP S.R.L., TARGU MURES		DATA:	10.2016
 CONSTRUCȚII CIVILE ȘI INDUSTRIALE str. 8 Martie nr. 92, tel. 0365-881350		SCHIMBARE DESTINAȚIE UNEI CLĂDIRI DIN GARAJ ÎN CLĂDIRE "STERILIZARE CENTRALIZATĂ" DIN ÎNCINTA SPITALULUI	Proiect nr. 01/2016
Sef proiect	ing. Neag Emil	 SCARA: 1:50	PLAN PARTER - SITUATIE EXISTENTA - - SITUATIE PROPUSA -
Proiectat	ing. Bocz Csongor		
Desenat	ing. Bocz Csongor		
			Plansa nr. C3